


# П Л А Н

сцены малого зала Уфимского государственного татарского театра «Н У Р»

Дверь - карман ( декорация )  
235 x 260

Дверь рабочая

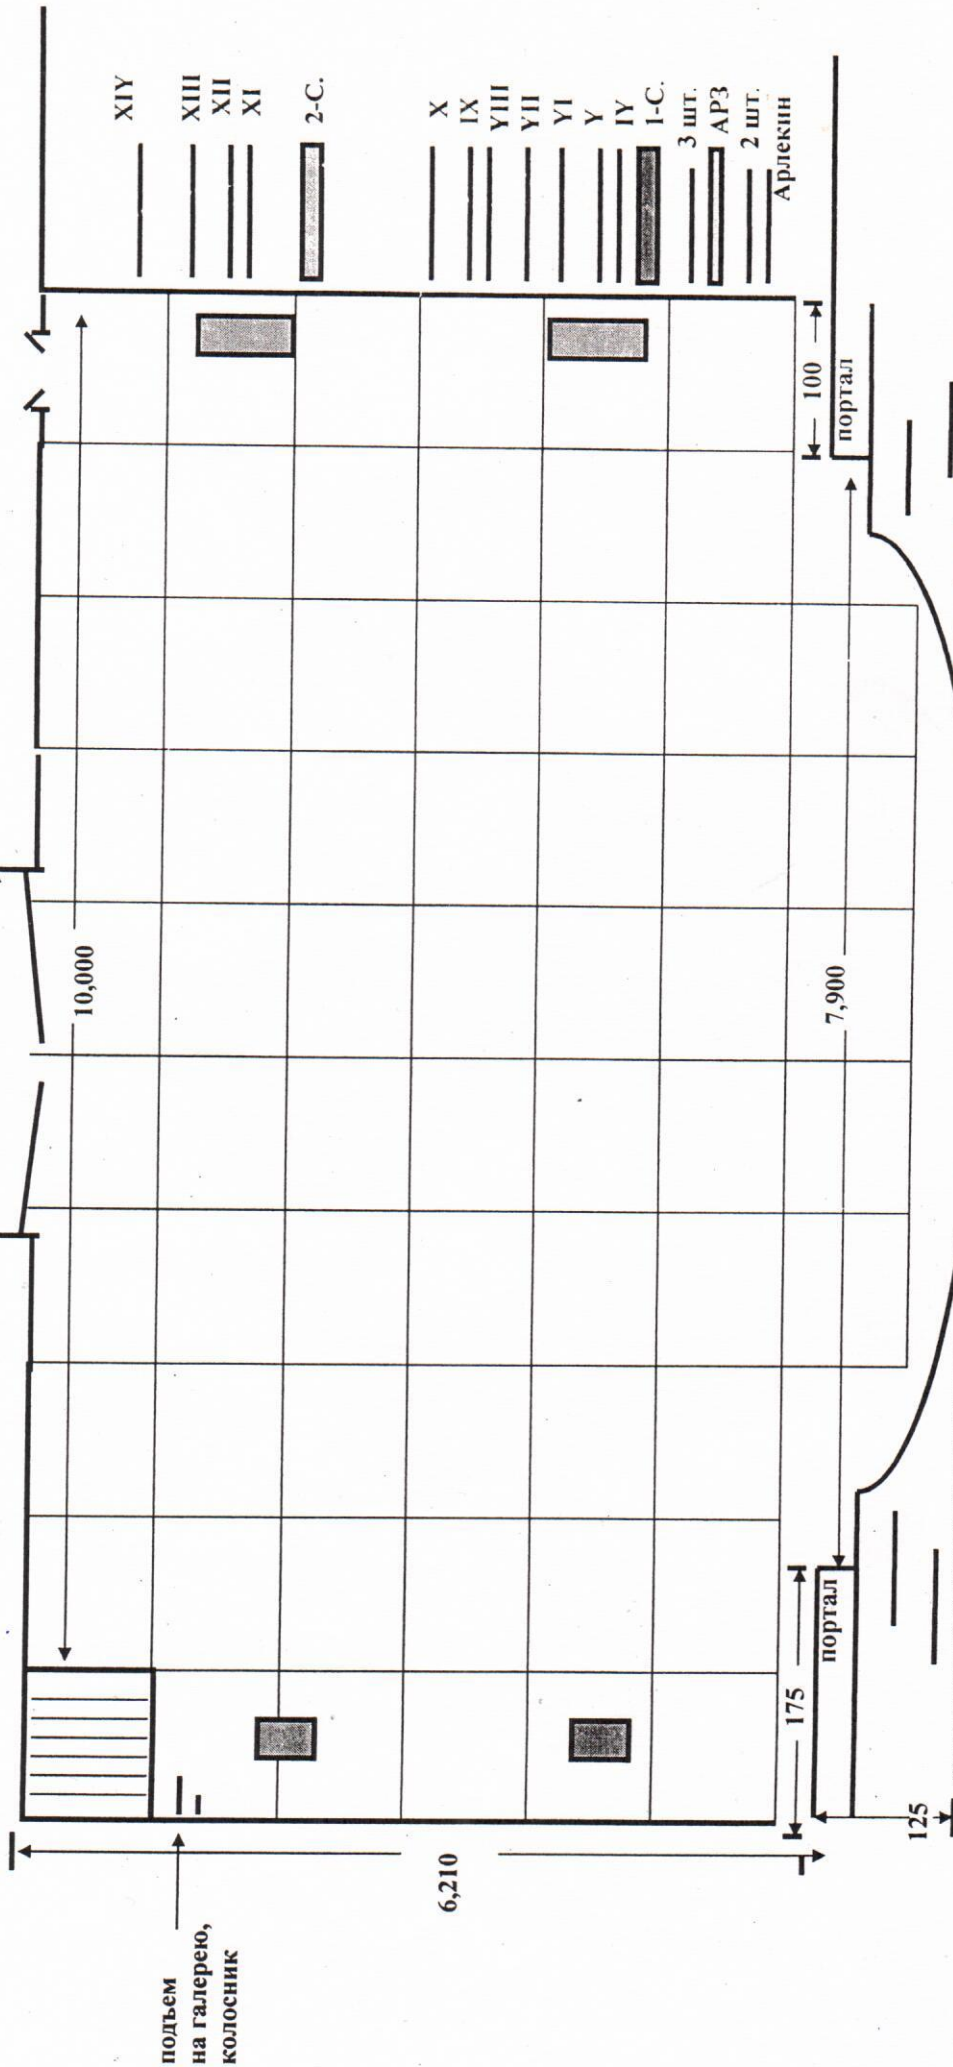

подъем  
на галерею,  
колосник

6,210

175

портал

125

7,900

портал

100

XIV  
XIII  
XII  
XI  
2-С.

X  
IX  
VIII  
VII  
VI  
V  
IV  
I-С.  
3 шт.  
АРЗ  
2 шт.  
Арлекин

**Примечание:**

АРЗ - автомат;

2 - софиты - лебедка;

14 - штакеты - ручные;

**Электро осветительное оборудование:**

I - зеркала сцены h - 5.450;

II - софиты выносные - 6 профильных фон, 6 Color Changer;

III - софиты выносные - 6 профильных фон, 6 Параблайзеров;

I - ложа вынос - 4 параблайзеров, 2 - театро;

4 - боковых фермы - 24 театро;

Галерея - 8 контражур параб, 8 боковых параб.

2 - ложа вынос - 4 параблайзеров, 2 театро;

1 - софит - 8 параблайзеров, 6 профильных;

2 - софит - 8 параблайзеров, 6 профильных;