


П Л А Н Ш Е Т
сцены большого зала УГТТ «НУР»

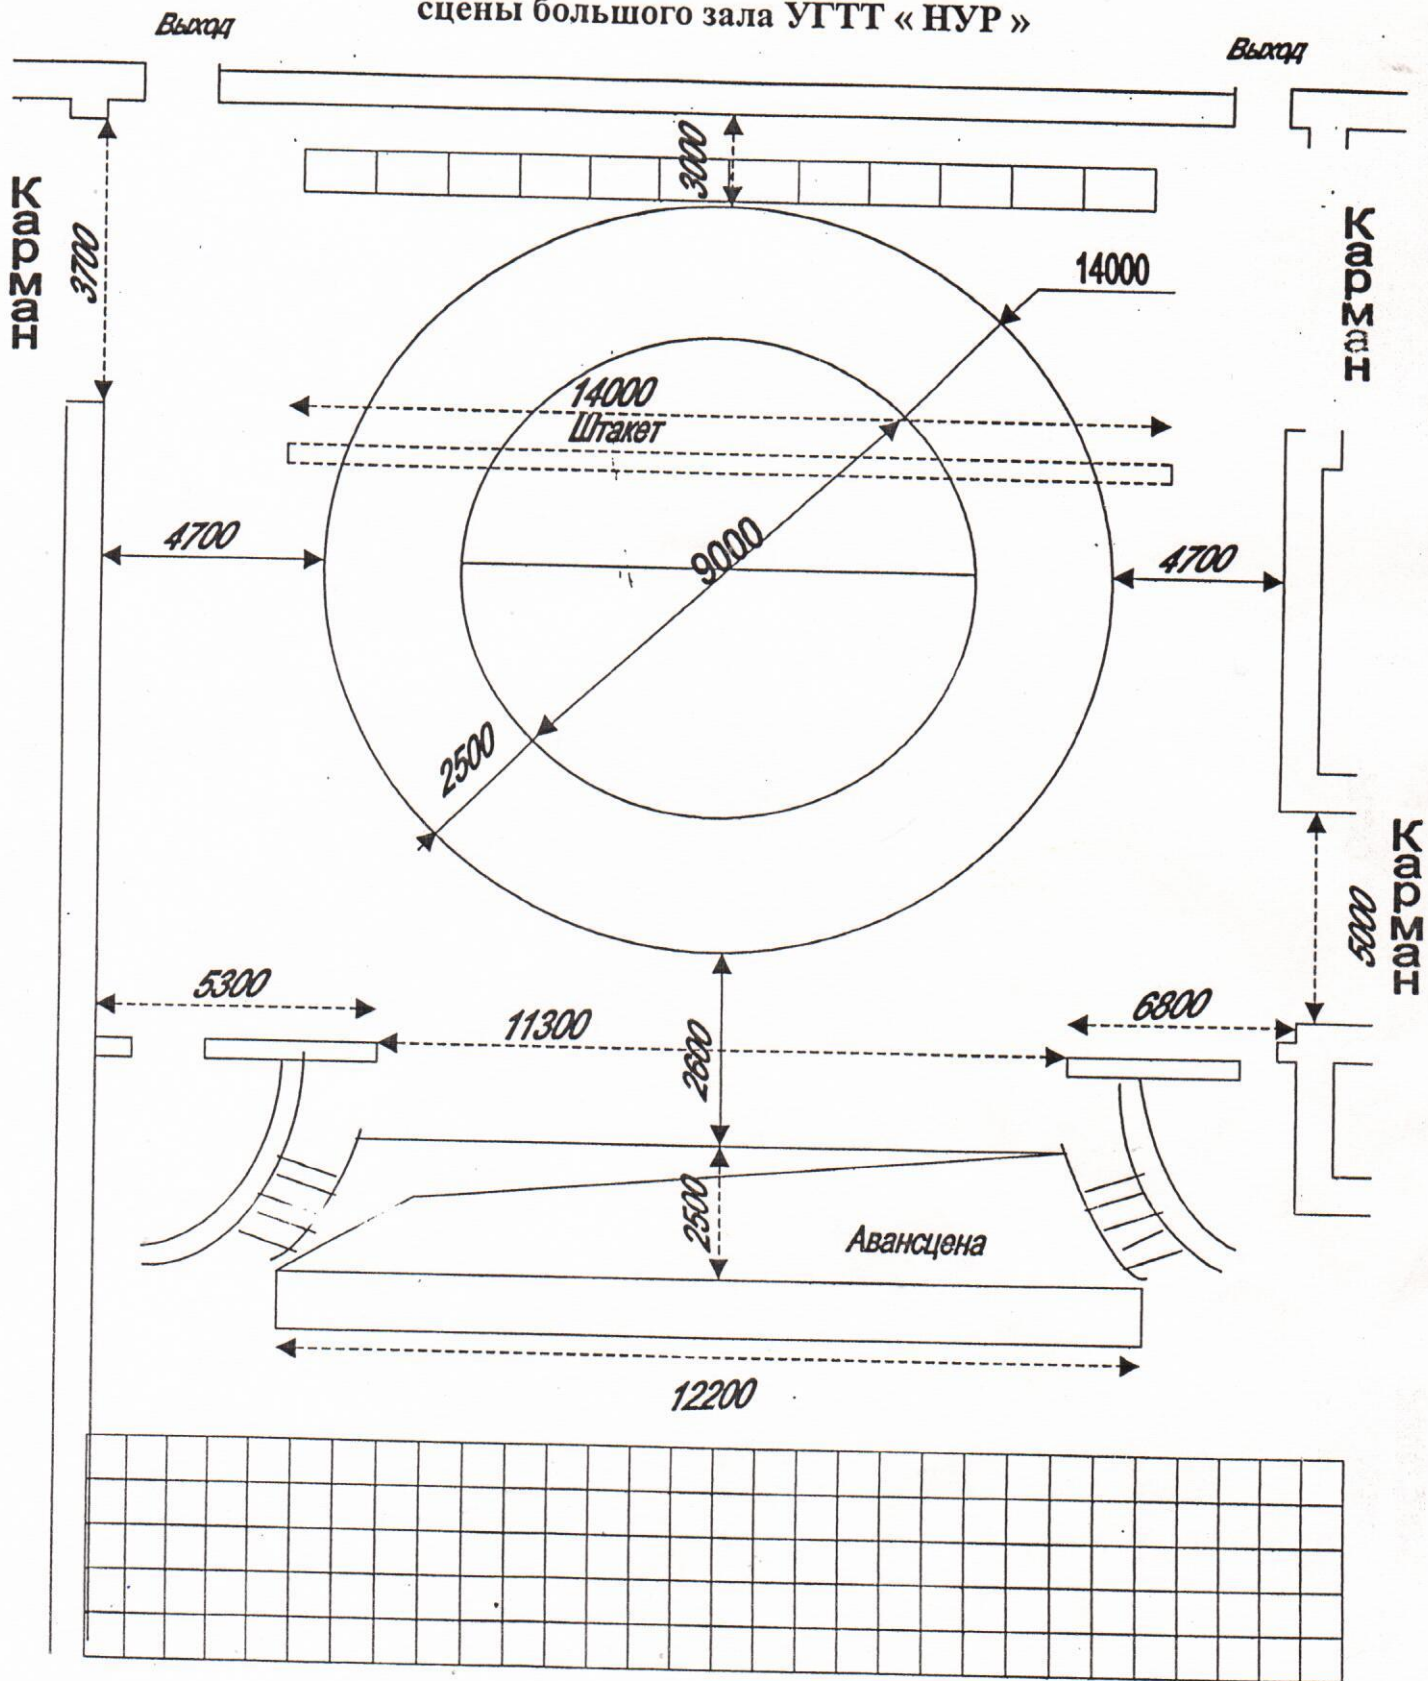

Высота окна сцены – 7417
 Общая высота сцены – 20870
 Ширина окна сцены - 11270